


# Ul. Św. Pawła cz. I - górną



R1  
REZERWA NA  
OBIEKTY HANDLOWE

RURY OCHRONNE  
ZAKRYTO AROT L=8m

ul. Św. Pawła

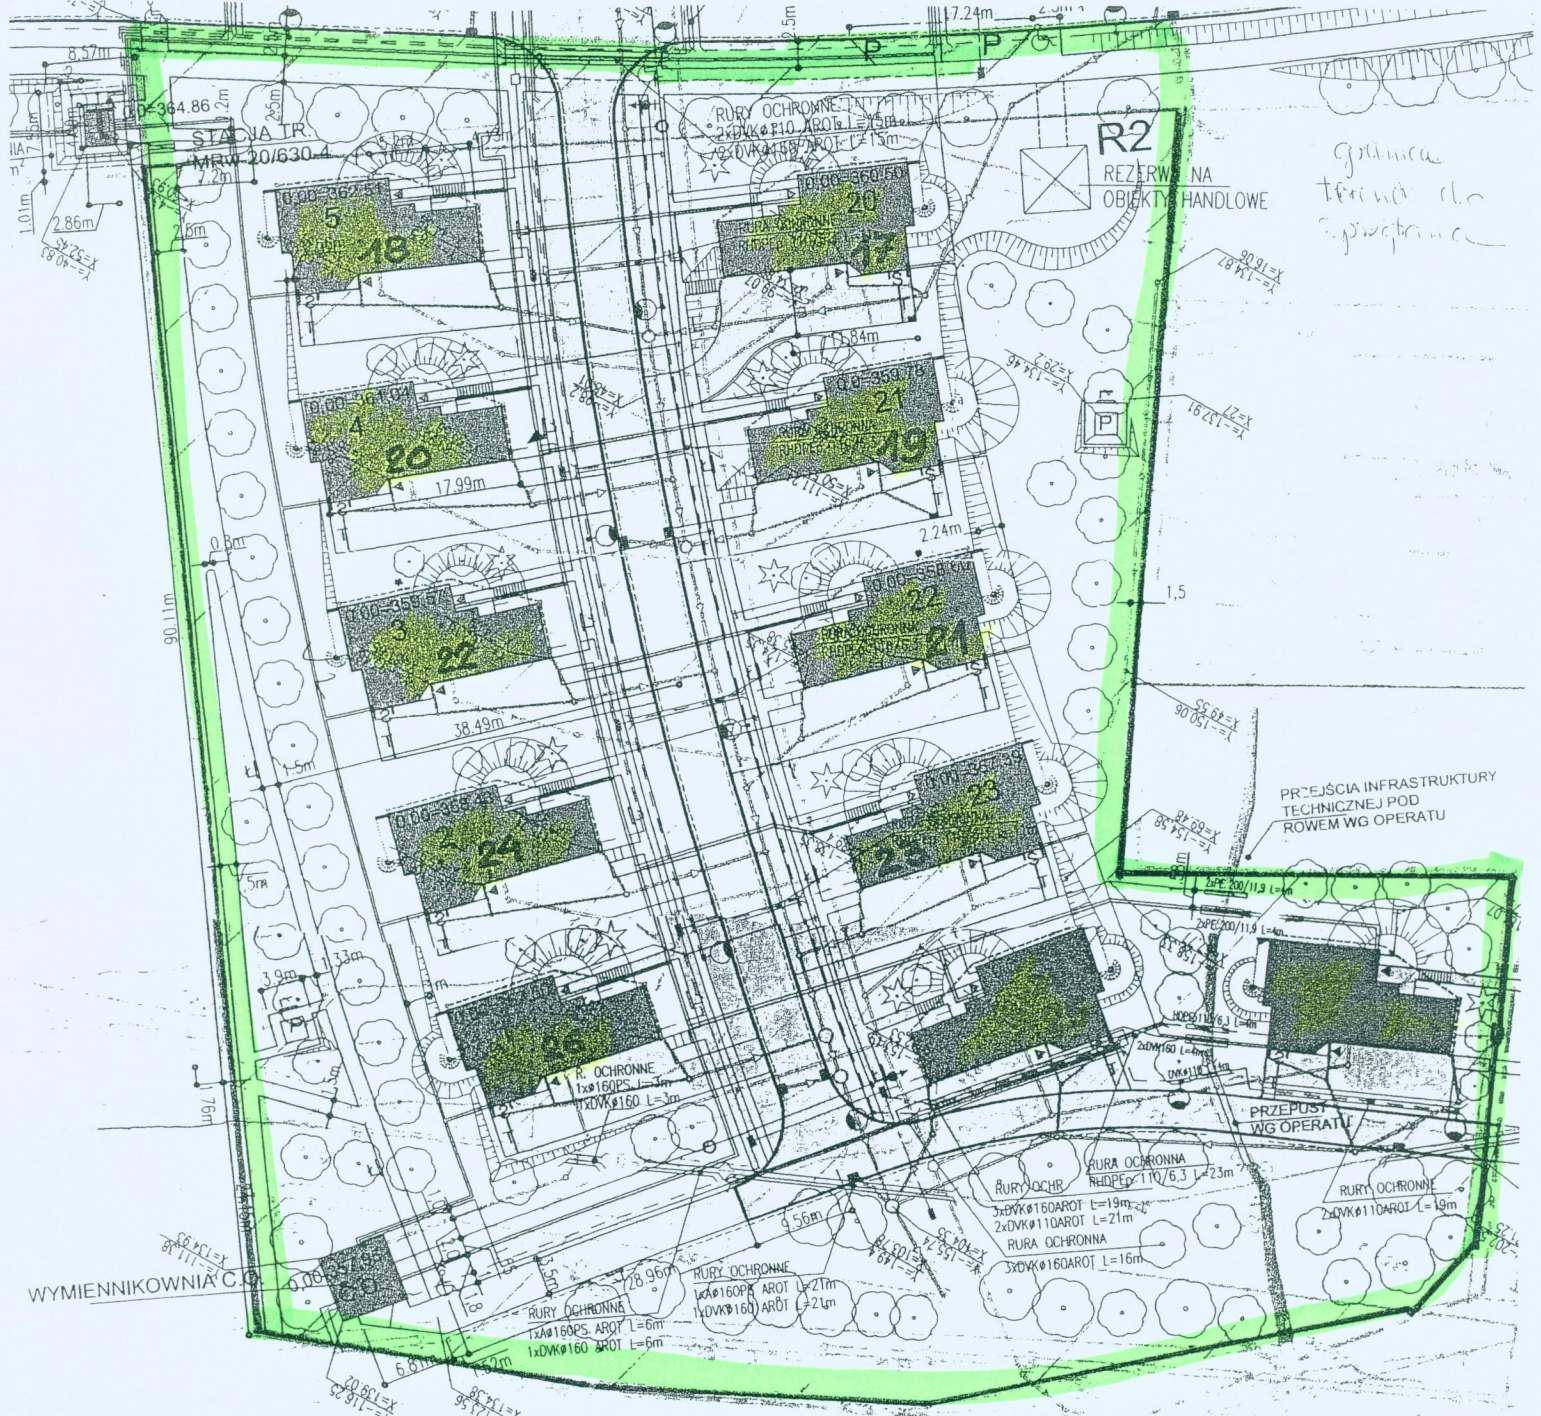

SKALA 1:500 0 5m 10m 20m 30m

**ul. Św. Pawła**  
**cz. II - dolna**